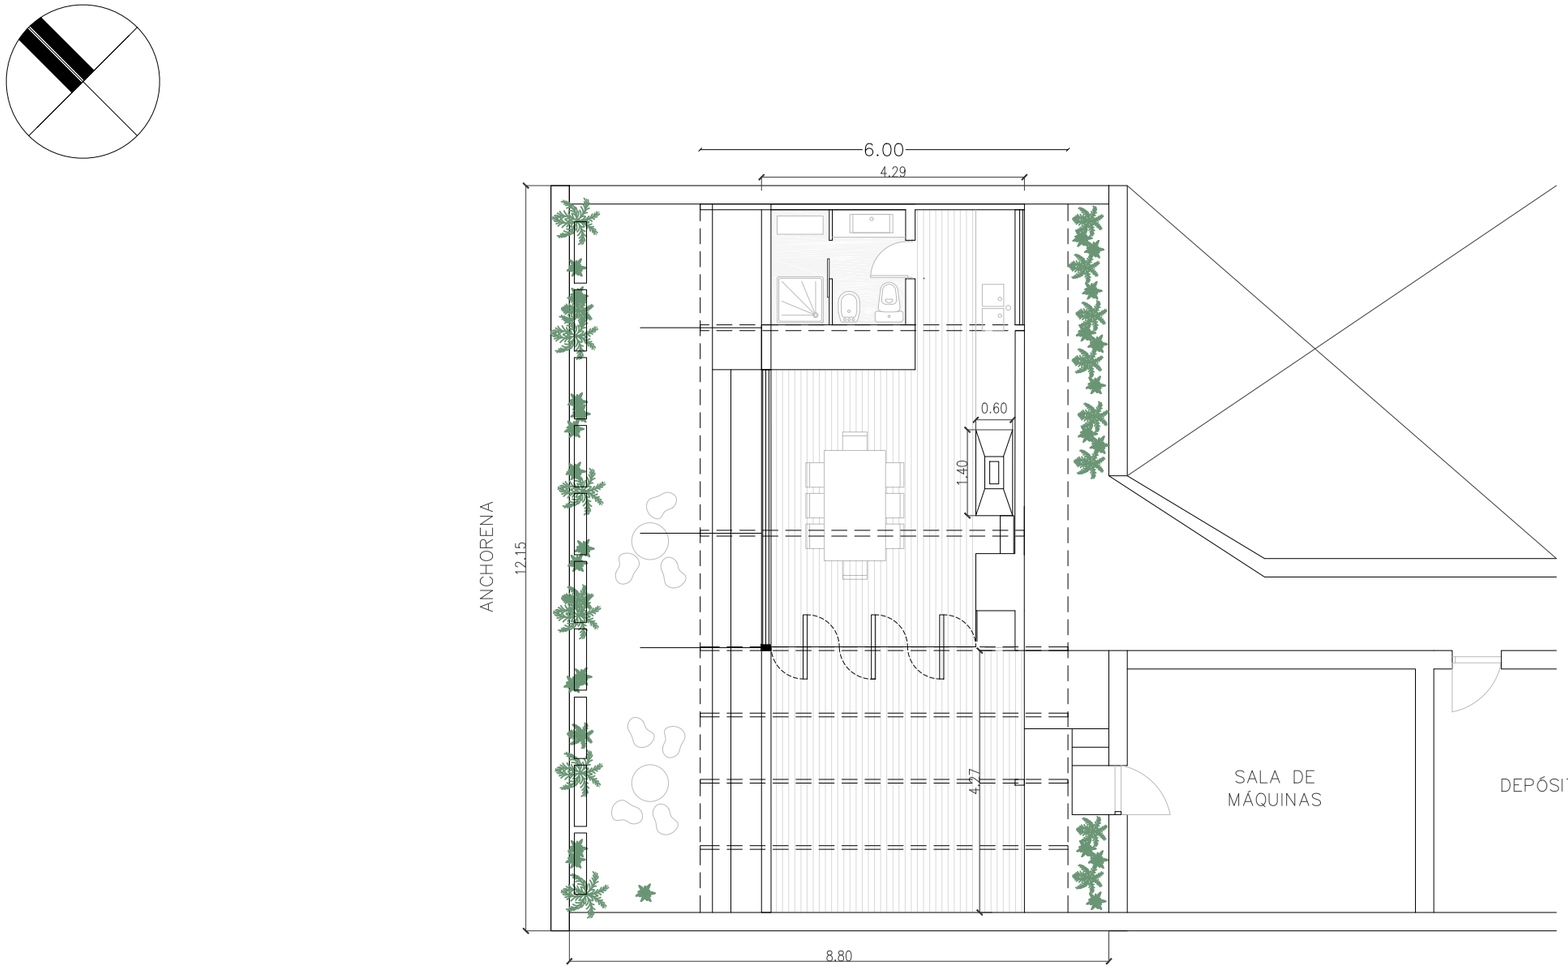


PLANTA

ANCHORENA	-PARRILLA AZOTEA-	2021
THOMAS BERARDI CAMILA DALLA VIA ARQUITECTOS	Dr. Tomás de Anchorena 1371 CABA	E:1.100